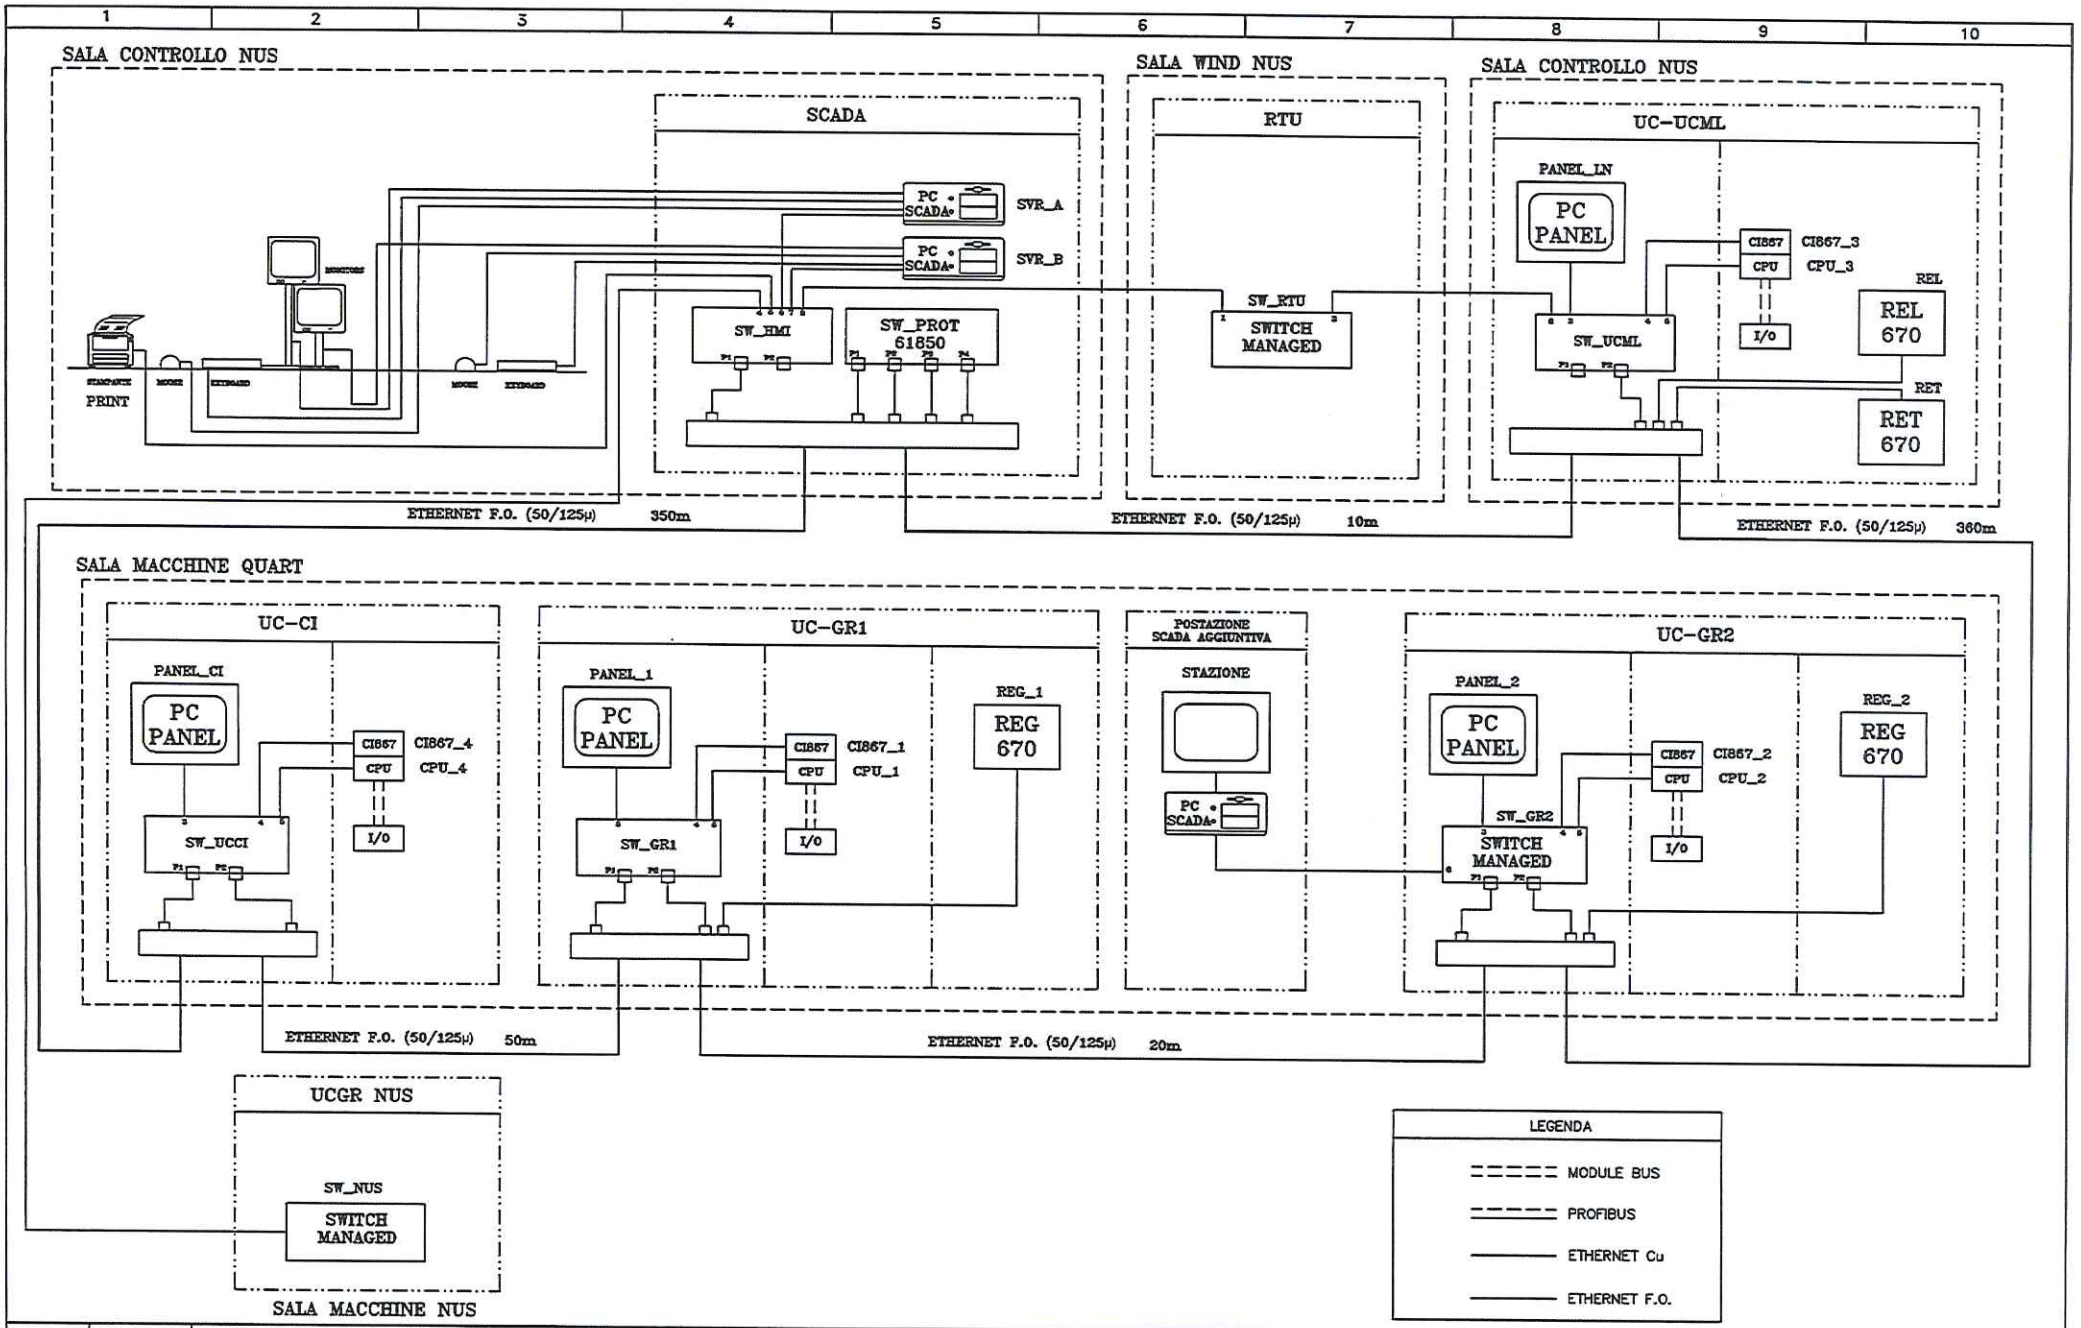

REV.	DATA	OGGETTO MODIFICA
4	15-01-15	Revisione come collaudato
3	24-11-14	Revisione
2	14-11-14	Revisione
1	28-10-14	Emissione Preliminare

ABB S.p.A. Power System Division

CVA

IMPIANTO: QUART

ARCHITETTURA DI RETE

Schema Generale Rete di Comunicazione

Dis. 1MMC08033AXLE101 Fg. 03 di 05

SCALA

FILE 1MMC08033AXLE101_003 rev4